


#	Hörsäle	Sitzplätze	Sitzplätze Klausur regulär	Sitzplätze Klausur angepasst	Eingang	Ausgang
1	Audimax	1045	164	65	Haupteingang separate Türe, ausgeschildert	Ausgeschildert
2	H01	935	140	62	Claßenstraße	Ausgang Nobis
3	H02	785	130	43	Geschwister-Scholl	Ausgang Nobis
4	AachenMünchener Halle (Aula)	632	100	64	Haupteingang	Eingang
5	Sparkassenforum		105	84	Haupteingang	Haupteingang
6	Couvenhalle		32	32	Haupteingang	Haupteingang
7	Temp I	500	105	63	Haupteingang separate Türe, ausgeschildert	Notausgang aus TEMP 1
8	Temp II	500	105	63	Haupteingang separate Türe, ausgeschildert	Notausgang aus TEMP2
9	H03	483	80	35	STW Eingang	STW Ausgang
10	AOC	474	78	49	Haupteingang Chemie, organische Chemie, gekennzeichnet	Haupteingang Chemie, anorganische Chemie, gekennzeichnet
11	Roter Hörsaal	473	78	27	Haupteingang separate Türe, ausgeschildert	Ausgeschildert
12	Grüner Hörsaal	454	75	27	Haupteingang separate Türe, ausgeschildert	Ausgeschildert
13	PPS H1	452	75	45	Eingang markiert, geteilt mit der 1/2 der ZuseLab Räume, Zugänge abgeflattert	aus dem PPS H1 über dem Notausgang
14	EPH	356	52	31	Haupteingang	Haupteingang
15	AH IV	276	46	28	Ahornstraße	Eingang
16	AH V	242	41	36	Mies-van-der-Rohe Straße	Eingang
17	PPS H2	240	40	24	Eingang markiert, geteilt mit der 1/2 der ZuseLab Räume, Zugänge abgeflattert	aus dem PPS H2 über dem Notausgang
18	I	240	40	18	Haupteingang	Haupteingang
19	II	240	40	18	Haupteingang	Haupteingang


20	BSI	230	38	26	Haupteingang Baulng, getrenntes Treppenhaus, ausgeschildert	Notausgang
21	BSII	230	38	26	Haupteingang Baulng, getrenntes Treppenhaus, ausgeschildert	Notausgang
22	H04	204	36	17	STW Eingang	STW Ausgang
23	H06	202	33	17	STW Eingang	STW Ausgang
24	H05	202	33	17	STW Eingang	STW Ausgang
Summe		9395	1704	973		

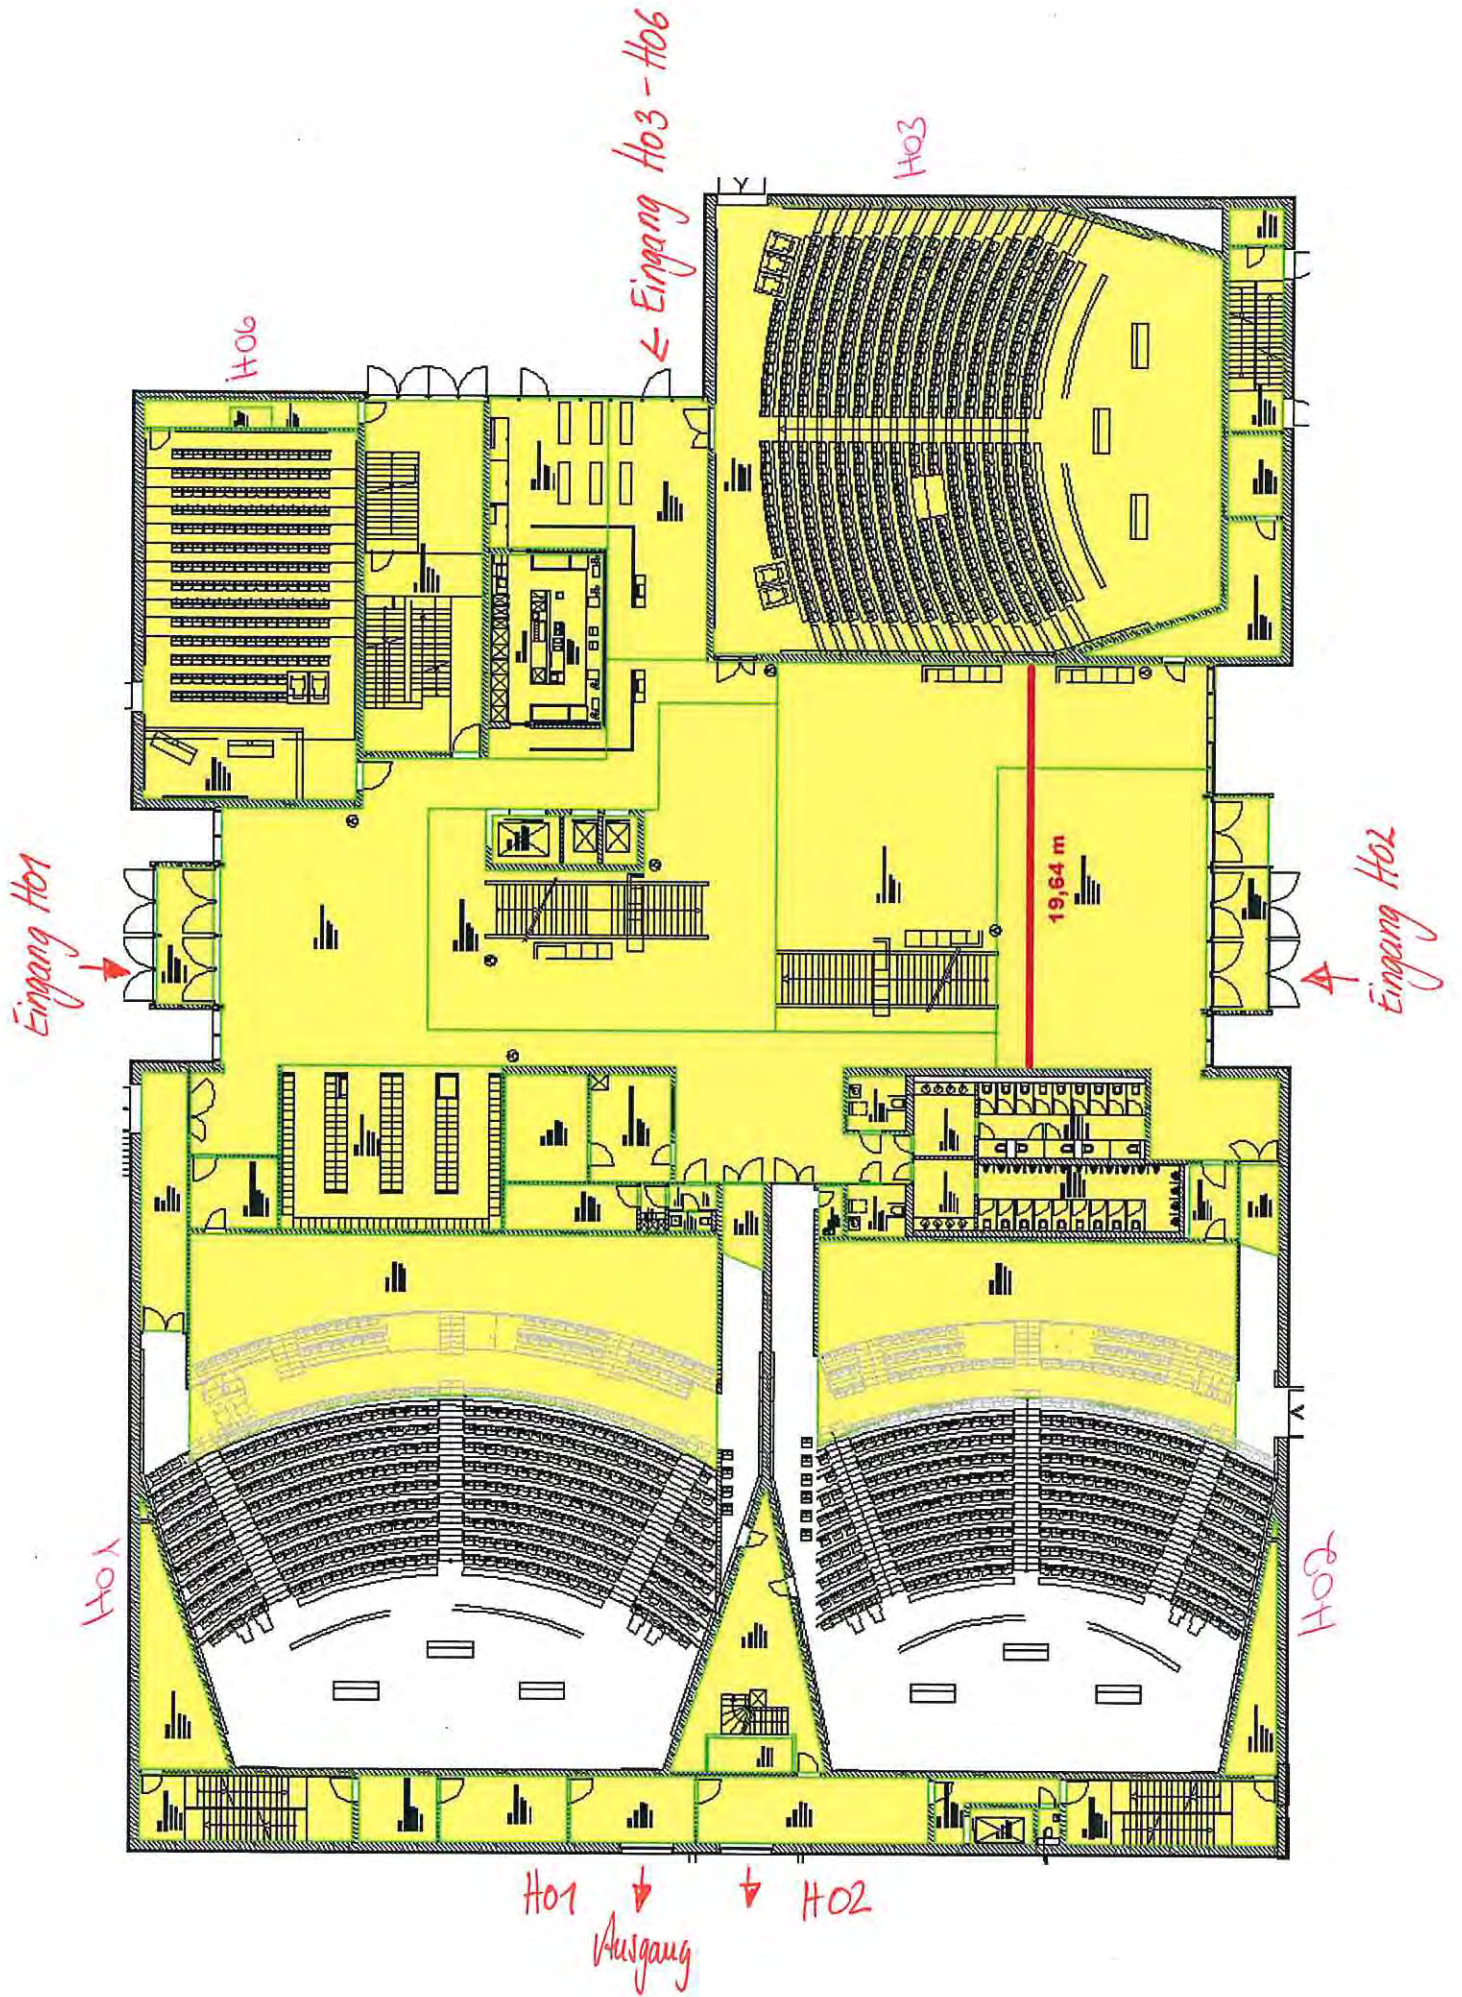

BESTUHLUNGS- UND RETTUNGSWEGEPLAN

BESTUHLUNGSPLAN 6-2
AUSSTELLUNG
KOMPLETTES FOYER
1.OBERGESCHOSS

ZUGEHÖRIG 6-1 und 6-3
 NUTZUNG DES RESTLICHEN GEBÄUDES
 NACH BRANDSCHUTZKONZEPT

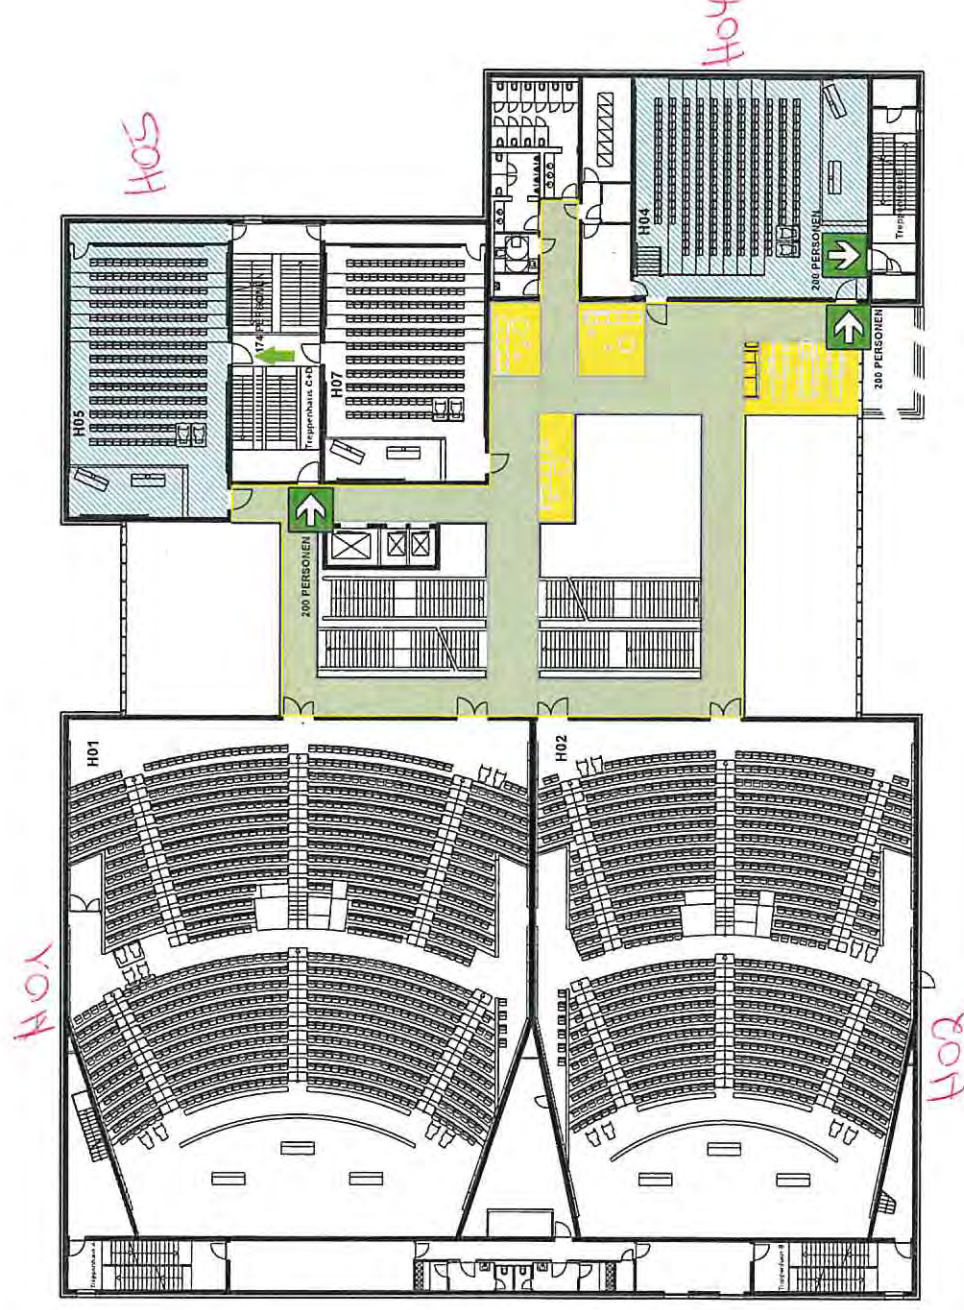

GESAMTFLÄCHE:
 A = 438 m²

VERANSTALTUNGSFLÄCHE:
 A = 350 m²

NICHT ZUGÄNGLICHE FLÄCHE:
 (AUFSTELLFLÄCHE)
 A = 88 m²

MAX.PERSONEN
VERANSTALTUNGSFLÄCHE
FOYER / PAUSENHALLE 1.OG
400 PERSONEN

MAX.PERSONEN 1.OG
700 PERSONEN

MAX.PERSONEN
GESAMTES GEBÄUDE
3800 PERSONEN

VERANSTALTUNGSFLÄCHE




NICHT ZUGÄNGLICHE FLÄCHE
 (AUFSTELLFLÄCHE)

KEINE VERSAMMLUNGSNUTZUNG



Stand 09.2017

RWTHAACHEN
UNIVERSITY

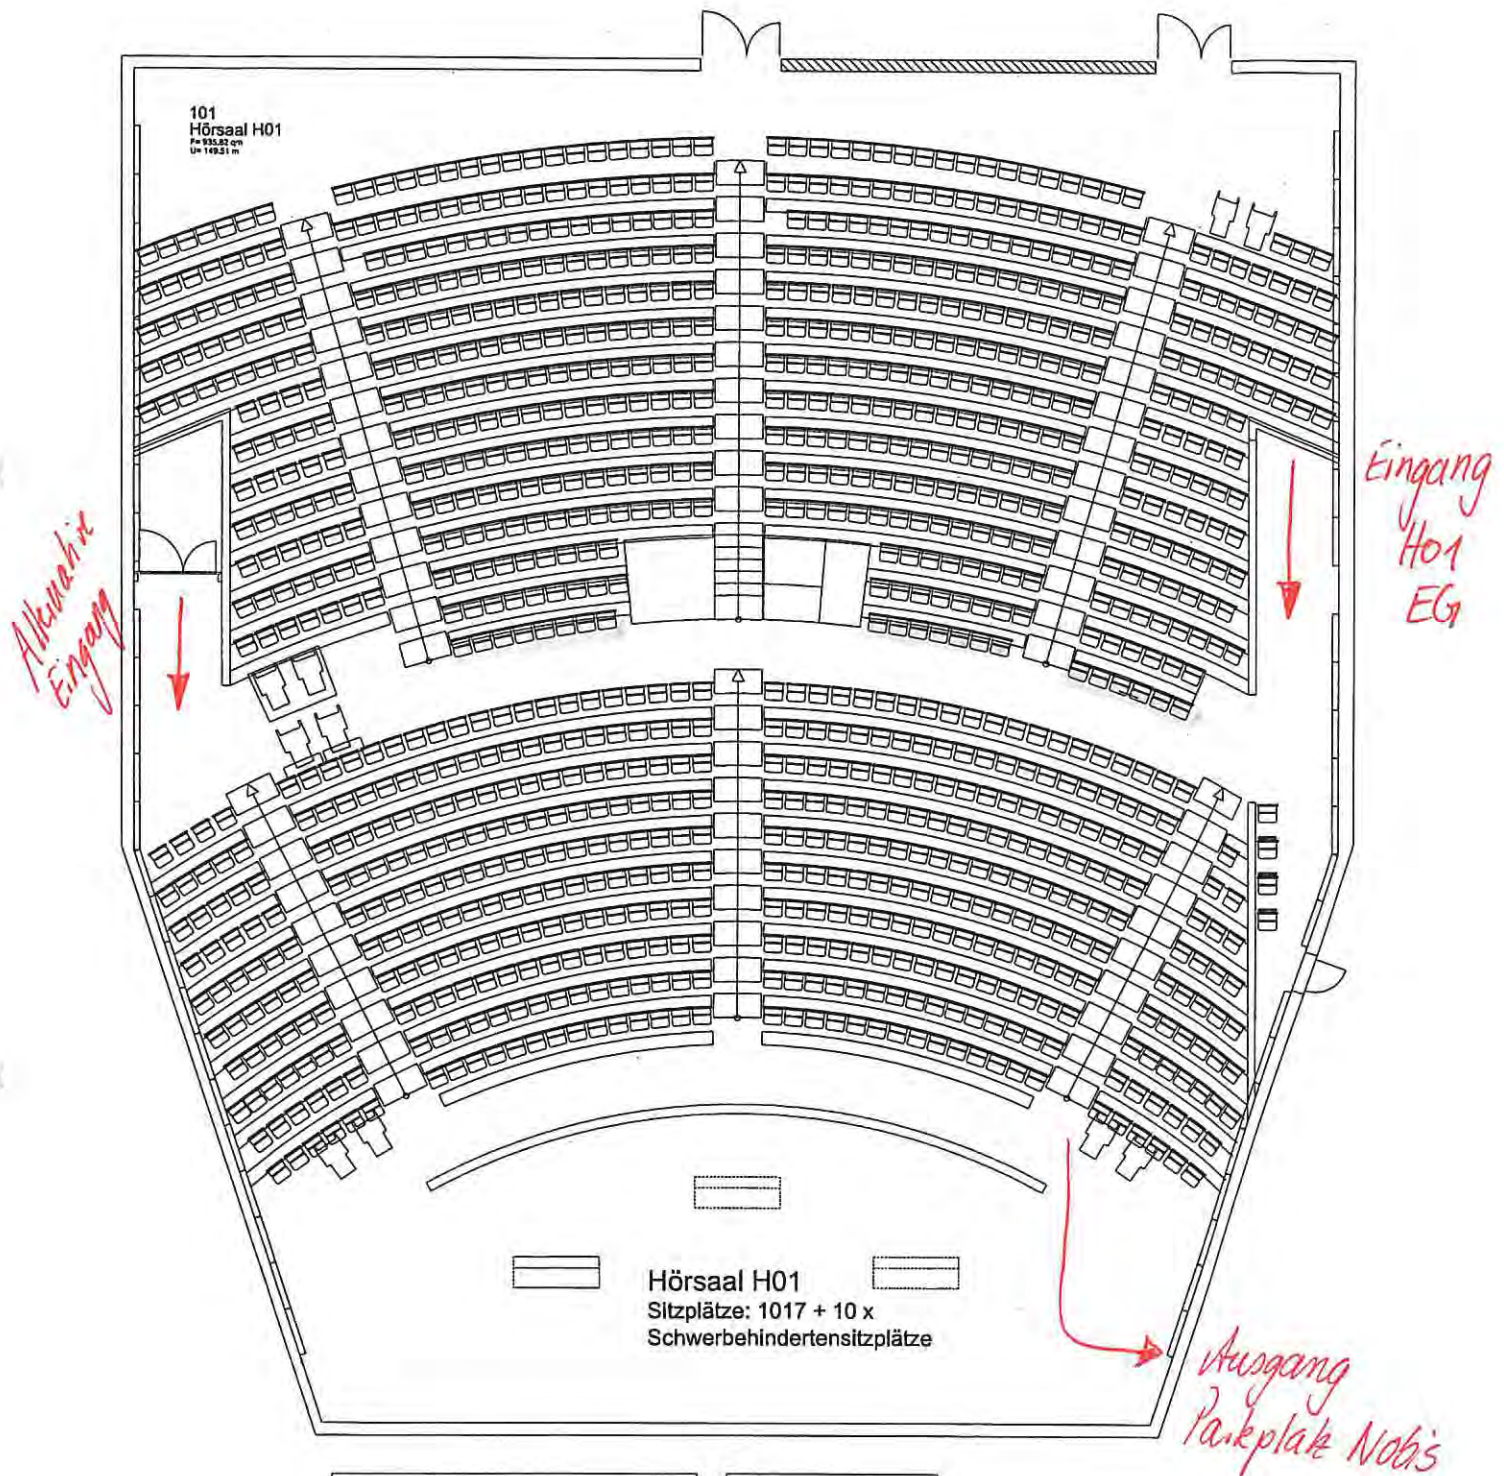


Abt. 10.2 : BAUMANAGEMENT
10.24 Ro STAND: 07/2017

C.A.R.L.
GEB.NR.:1385 1.OG

$$1017 - 21 = 996 : 6 = 166 \text{ w. plätze}$$

(ohne
Tischlere)

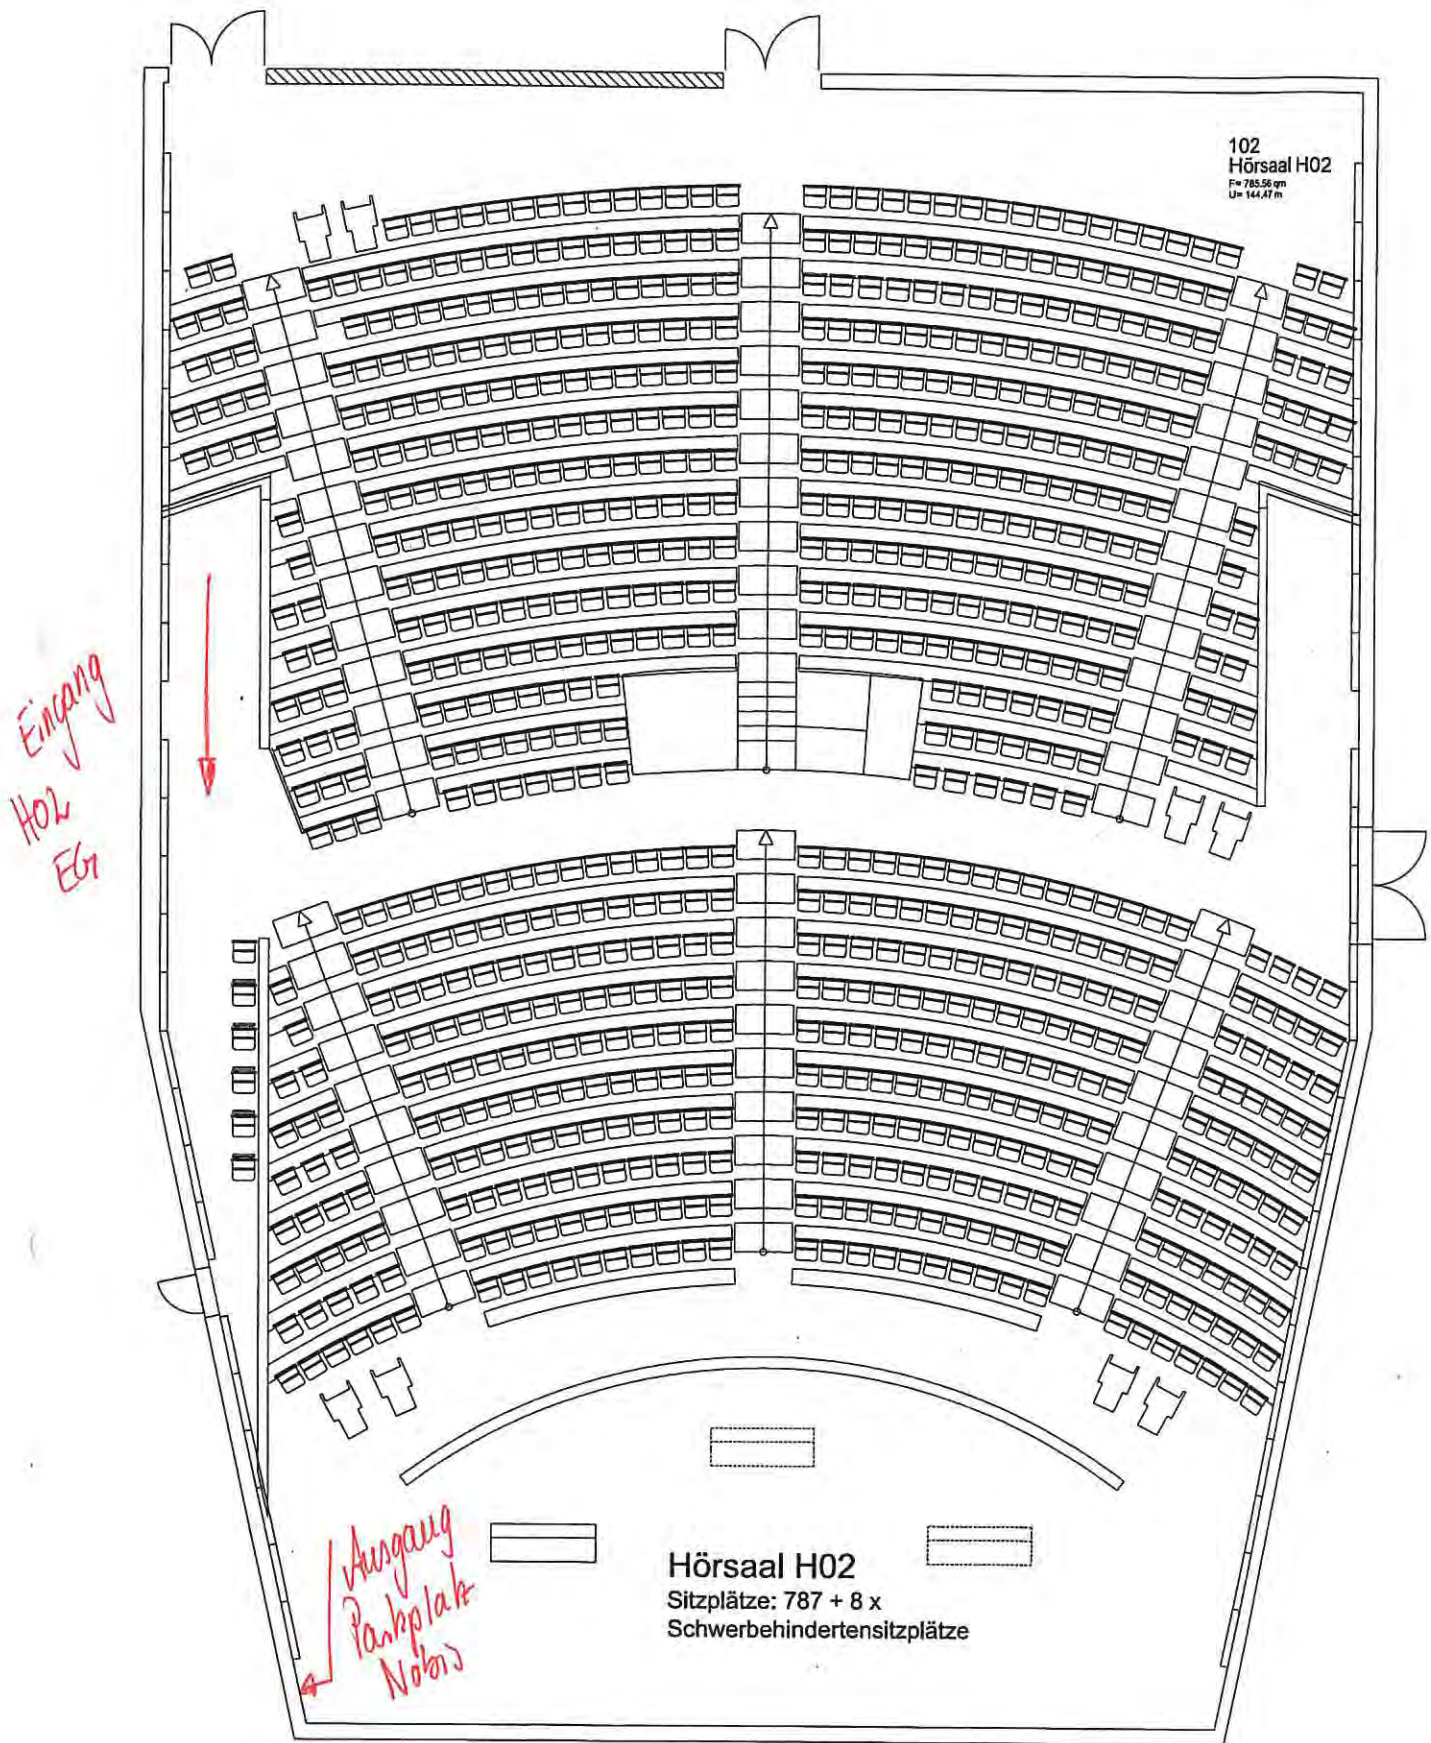

Abt. 10.2 : BAUMANAGEMENT
10.24 Ro STAND: 07/2017

C.A.R.L.
GEB.NR.:1385 1.OG

787 : 6 = 131 bel. plätze